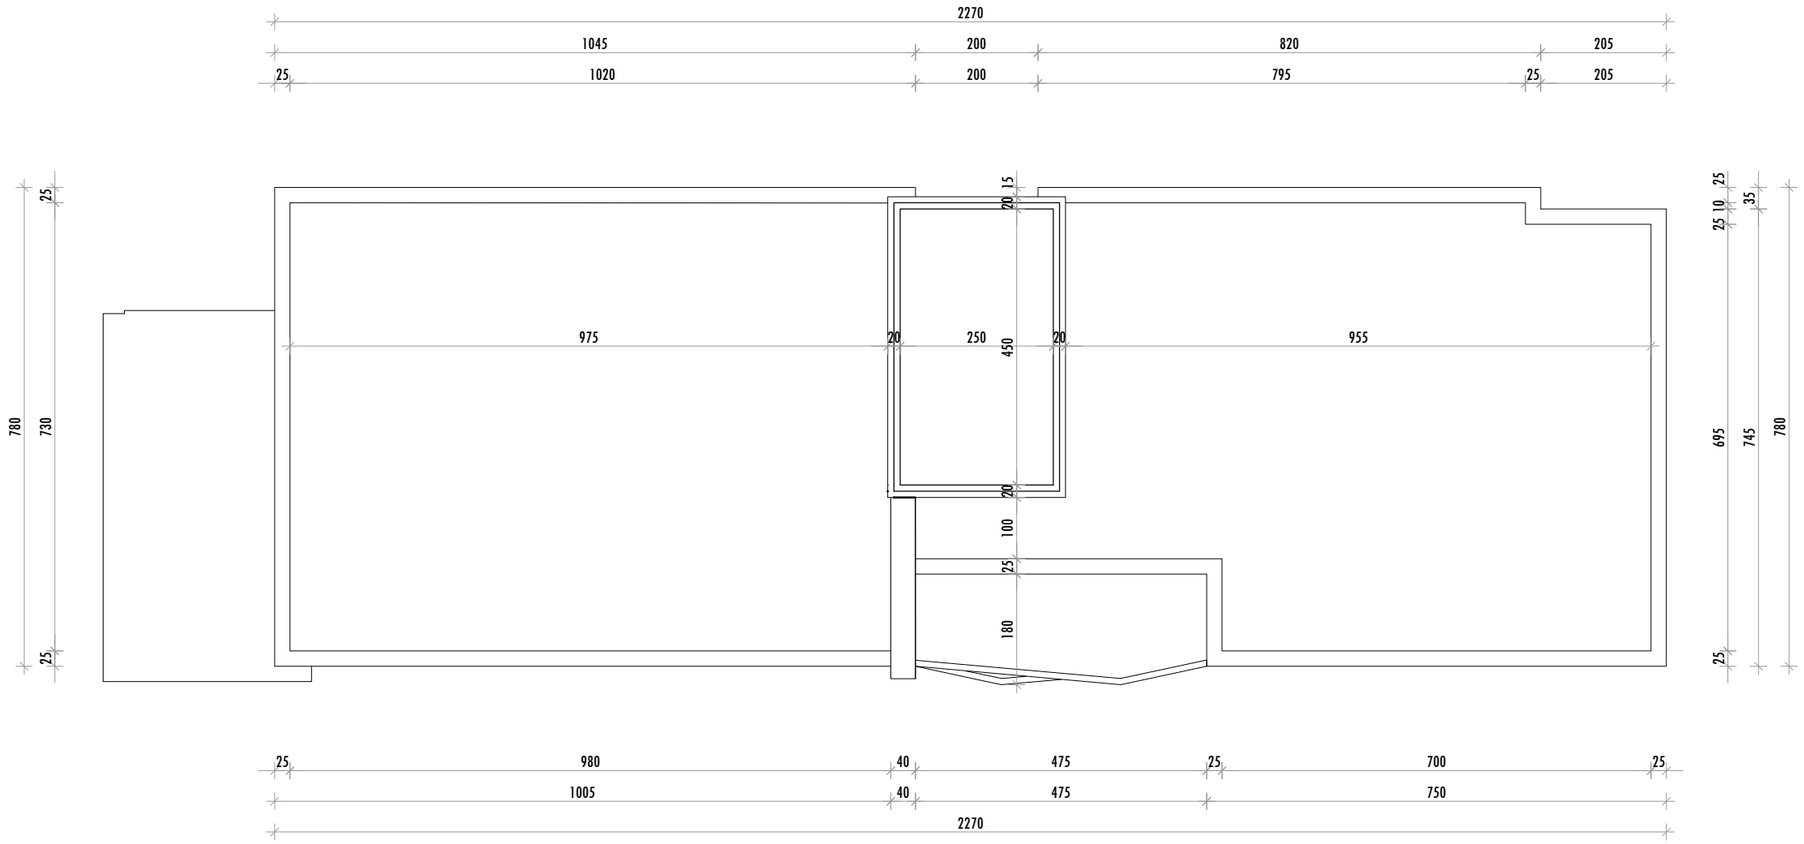

OT d.o.o. za arhitektonske djelatnosti, građevinarstvo i tehničko savjetovanje Zadar, Velebitska 7 +385 23 214 714 kota.zadar@gmail.com	GRAĐEVINA	STAMBENA	**TLOCRT RAVNOG KROVA**
	INVESTITOR	MBA NEKRETNINE d.o.o	TD AP 2417
	GL.PROJEKTANT	Marija Profaca dipl.ing.arh.	12/2025
	PROJEKTANT	Marija Profaca dipl.ing.arh.	M 1:100
	SURADNIK		**GLAVNI ARHITEKTONSKI PROJEKT** — **7**